

# DOMAINE DU BELVÉDÈRE

MONTPELLIER / OVALIE

104

R+1 - A104



## Tableau des surfaces


Séjour/Cuisine	28.1 m <sup>2</sup>
Dgt	11.8 m <sup>2</sup>
Ch. 01	11.4 m <sup>2</sup>
Ch. 02	9.1 m <sup>2</sup>
Ch. 03	8.9 m <sup>2</sup>
SdB	4.6 m <sup>2</sup>
Wc	2.1 m <sup>2</sup>
<b>Total surface habitable</b>	<b>76.0 m<sup>2</sup></b>
Terrasse	13.5 m <sup>2</sup>
Cellier	3.1 m <sup>2</sup>
<b>Surface utile</b>	<b>92.60 m<sup>2</sup></b>



MONTPELLIER / OVALIE

CÔTÉ  
JARDIN

DOMAINE DU BELVÉDÈRE

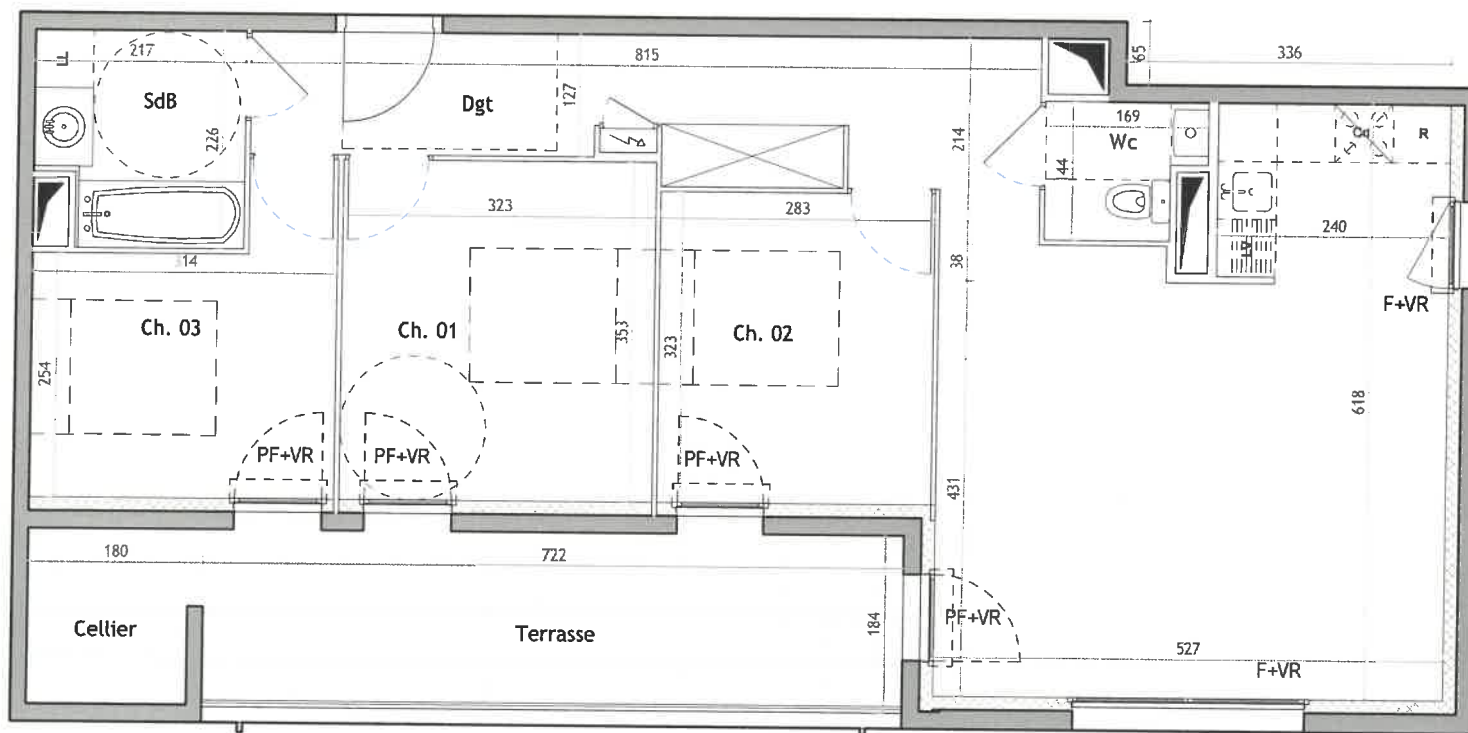

**BACOTEC**  
LA SIGNATURE DU

Plan de commercialisation 05/2019

*Tout en conservant les caractéristiques essentielles du plan, la société se réserve la possibilité d'y apporter des modifications pour des raisons de construction ou d'amélioration. Les faux plafonds, gaines, retombées et emplacement des équipements sont figurés à titre indicatif.*

